


ZMĚNA Č.2 ÚZEMNÍHO PLÁNU OSVRAČÍN

ZMĚNA Č.2 ÚZEMNÍHO PLÁNU OSVRAČÍN

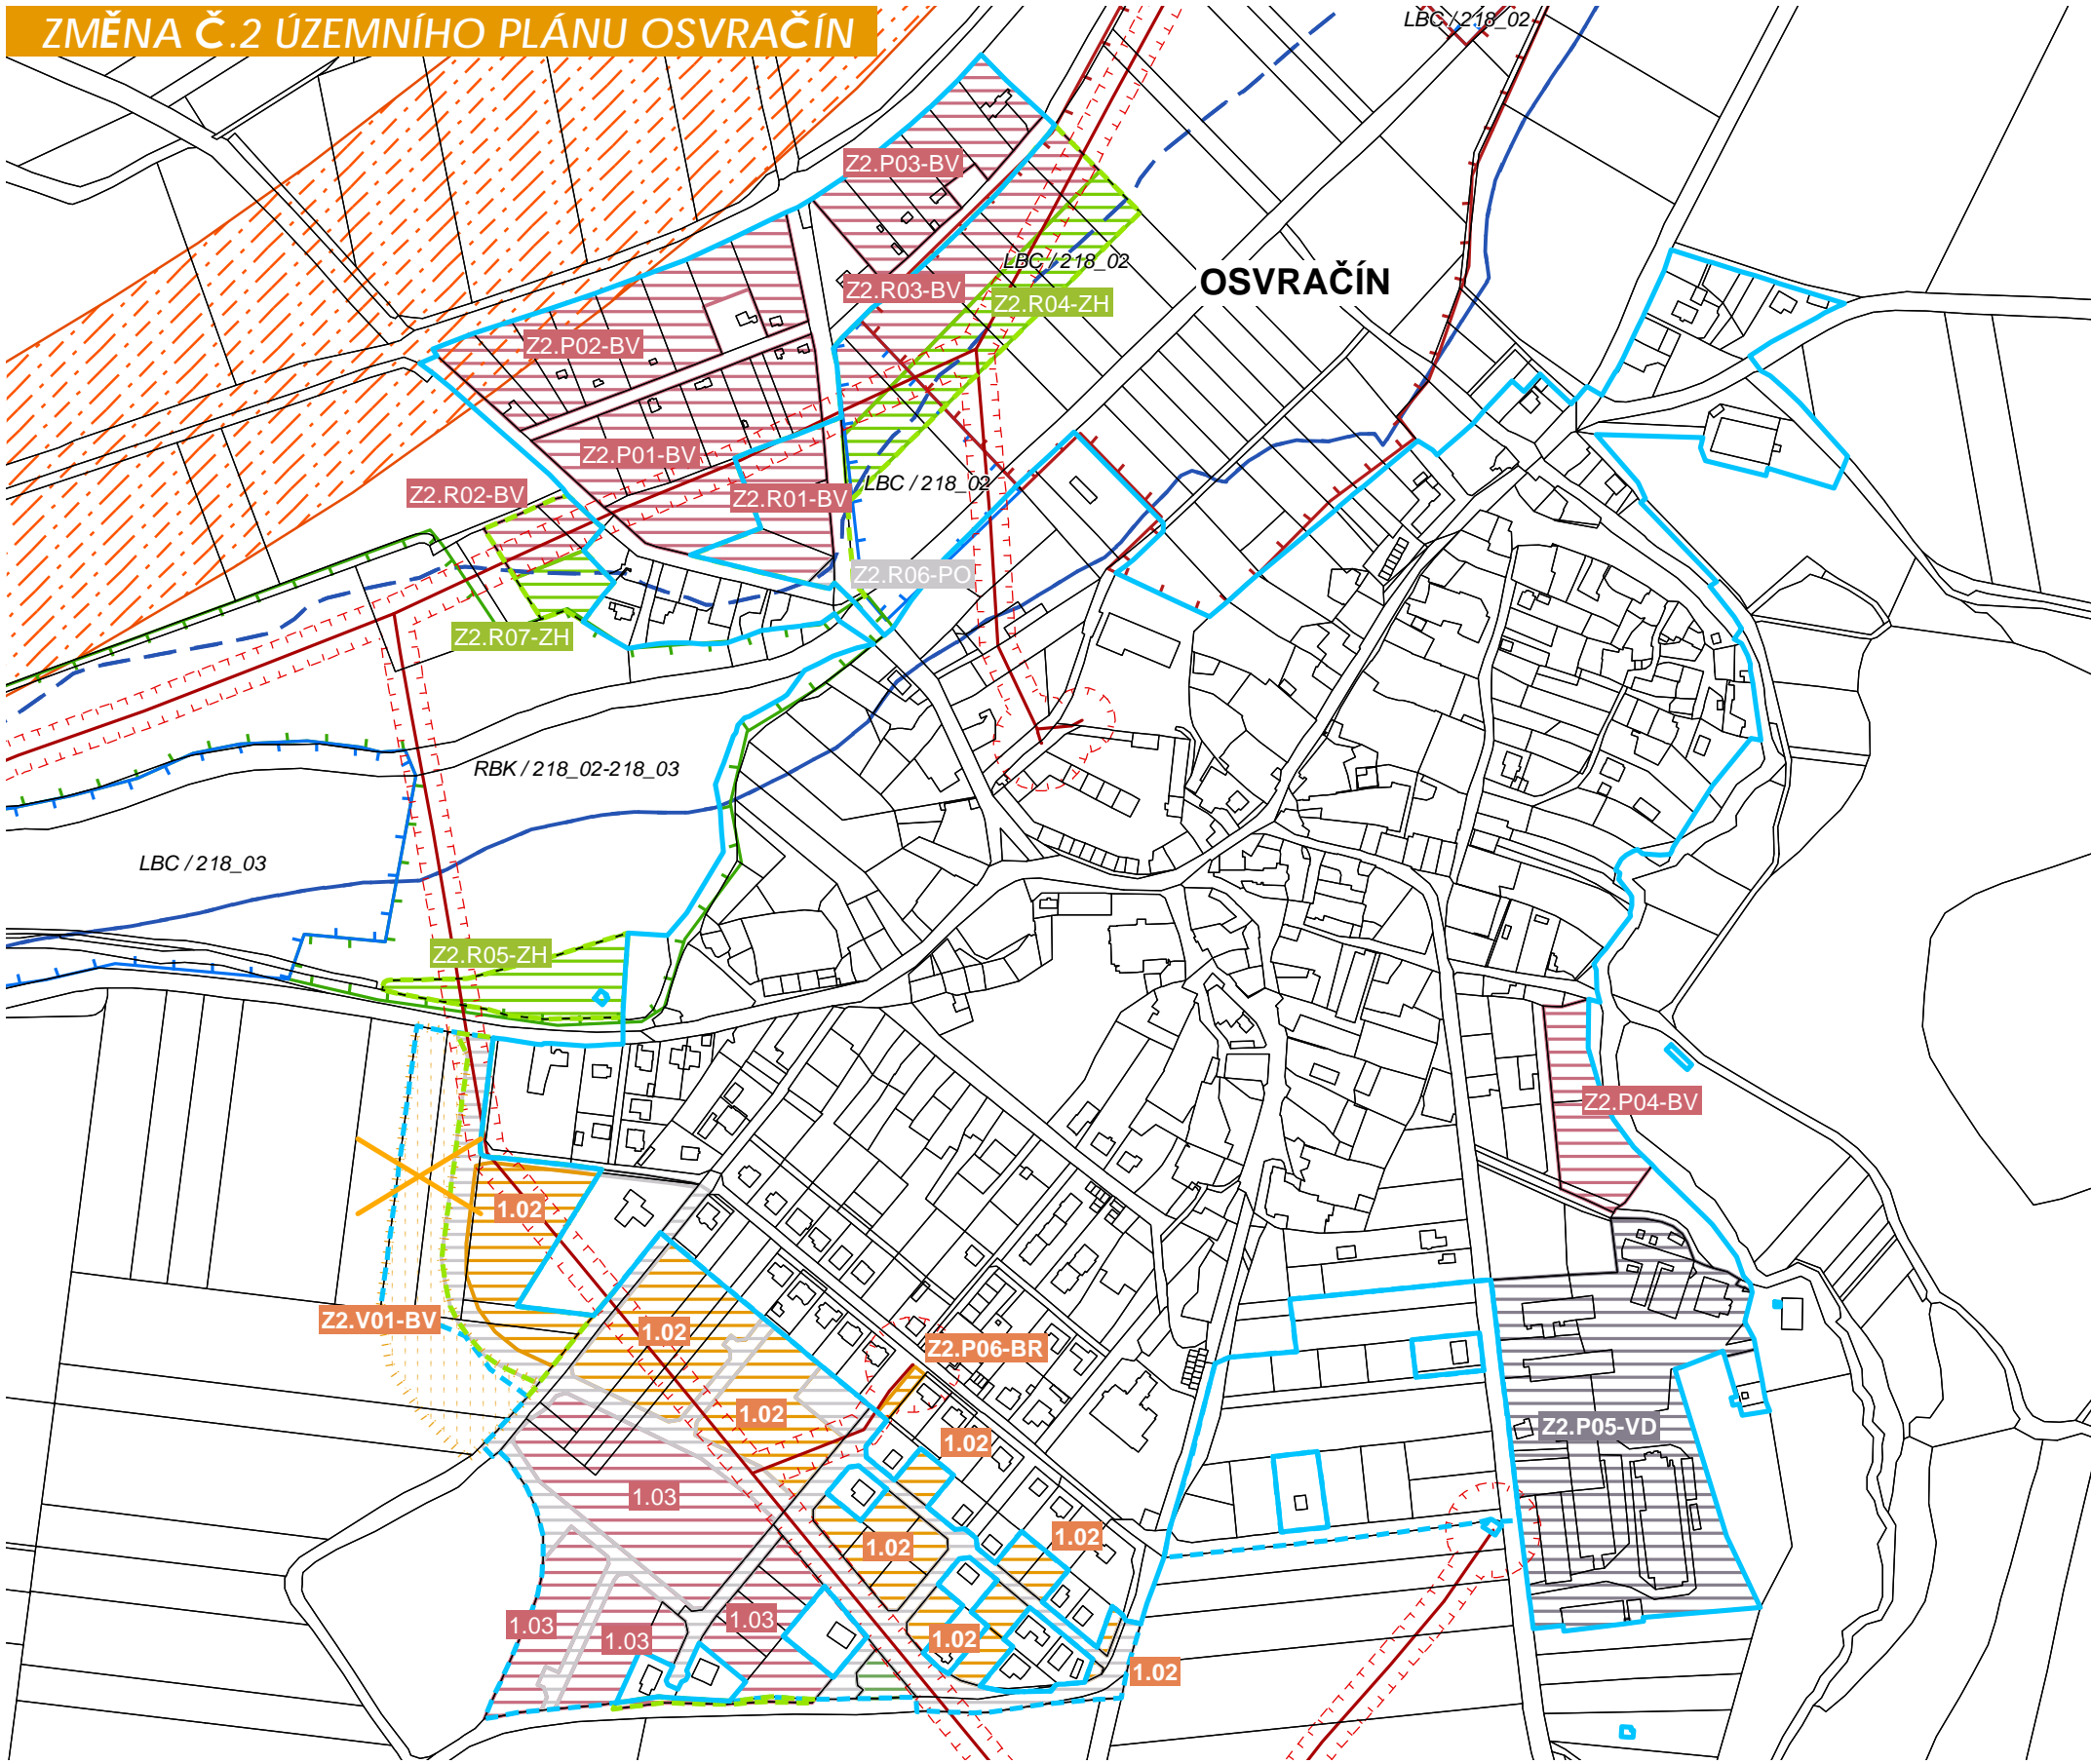

- HRANICE ŘEŠENÉHO ÚZEMÍ - SPRÁVNÍ ÚZEMÍ OBCE OSVRAČÍN
- HRANICE KATASTRÁLNÍCH ÚZEMÍ
- HRANICE ZASTAVĚNÉHO ÚZEMÍ VYMEZENÉHO KE DNI 1.3.2022
- HRANICE ZASTAVITELNÝCH PLOCH DLE ÚZEMNÍHO PLÁNU
- HRANICE ZASTAVITELNÝCH PLOCH DLE ZMĚNY Č.2
- RUŠENÉ ZASTAVITELNÉ PLOCHY

PLOCHY STABILIZOVANÉ	PLOCHY ZMĚN	ÚZEMNÍ REZERVY	PLOCHY S ROZDÍLNÝM ZPŮSOBEM VYUŽITÍ
			PLOCHY SMÍŠENÉ OBYTNÉ - VESNICKÉ (BV)
			PLOCHY SMÍŠENÉ OBYTNÉ - ZAHRADY V OBYTNÉM ÚZEMÍ (ZH)
			PLOCHY BYDLENÍ - V OBYTNÝCH DOMECH (BR)
			PLOCHY VEŘEJNÝCH PROSTRANSTVÍ (PO)
			PLOCHY ZELENĚ VEŘEJNÉ A URBANISTICKÉ (PK)
			PLOCHY VÝROBY A SKLADOVÁNÍ (VD)
STAV	NÁVRH	DOPRAVNÍ INFRASTRUKTURA	
		KORIDOR PRO MODERNIZACI DRÁHY	
		VODNÍ REŽIM	
		HRANICE ZÁPLAVOVÉHO ÚZEMÍ Q100	
		TECHNICKÁ INFRASTRUKTURA	
		EL. VEDENÍ	
		OP EL. VEDENÍ	
		OCHRANA PŘÍRODY A KRAJINY	
		REGIONÁLNÍ BIOCENTRUM / BIODOR	
		LOKÁLNÍ BIOCENTRUM / BIODOR	

Zpracovatel:

MSP, projektová kancelář s.r.o.
 náměstí Republiky 59, 346 01 Horšovský Týn
 IČ: 060 94 261

Ing. arch. Václav Masopust
 autorizovaný architekt ČKA 4335



ZASTAVITELNÉ PLOCHY - PŘEHLED

1.02	OSVRAČÍN - JIHOZÁPAD	Z2.R04-ZH	OSVRAČÍN - SEVER
1.03	OSVRAČÍN - JIHOZÁPAD	Z2.R05-ZH	OSVRAČÍN - ZÁPAD
Z2.R01-BV	OSVRAČÍN - SEVER	Z2.R06-PO	OSVRAČÍN - SEVER
Z2.R02-BV	OSVRAČÍN - SEVER	Z2.R07-ZH	OSVRAČÍN - SEVER
Z2.R03-BV	OSVRAČÍN - SEVER		

PLOCHY PŘESTAVBY - PŘEHLED

Z2.P01-BV	OSVRAČÍN - SEVER	Z2.P04-BV	OSVRAČÍN - VÝCHOD
Z2.P02-BV	OSVRAČÍN - SEVER	Z2.P05-VD	OSVRAČÍN - VÝCHOD
Z2.P03-BV	OSVRAČÍN - SEVER	Z2.P06-BR	OSVRAČÍN - JIH

PLOCHY ÚZEMNÍCH REZERV - PŘEHLED

Z2.V01-BR	OSVRAČÍN - JIHOZÁPAD
-----------	----------------------

ÚZEMNÍ PLÁN OSVRAČÍN

K.Ú.: OSVRAČÍN

FÁZE: NÁVRH ZMĚNY Č.2 ÚP PRO VEŘEJNÉ PROJEDNÁNÍ 05/2022

KOORDINAČNÍ VÝKRES M 1:5 000 03

ZPRACOVATEL: MSP, projektová kancelář s.r.o., náměstí Republiky 59, 346 01 Horšovský Týn, zodpovědný architekt Ing. arch. Václav Masopust, (ČKA 4335)