


# ZMĚNA Č.2 ÚZEMNÍHO PLÁNU OSVRAČÍN

# ZMĚNA Č.2 ÚZEMNÍHO PLÁNU OSVRAČÍN

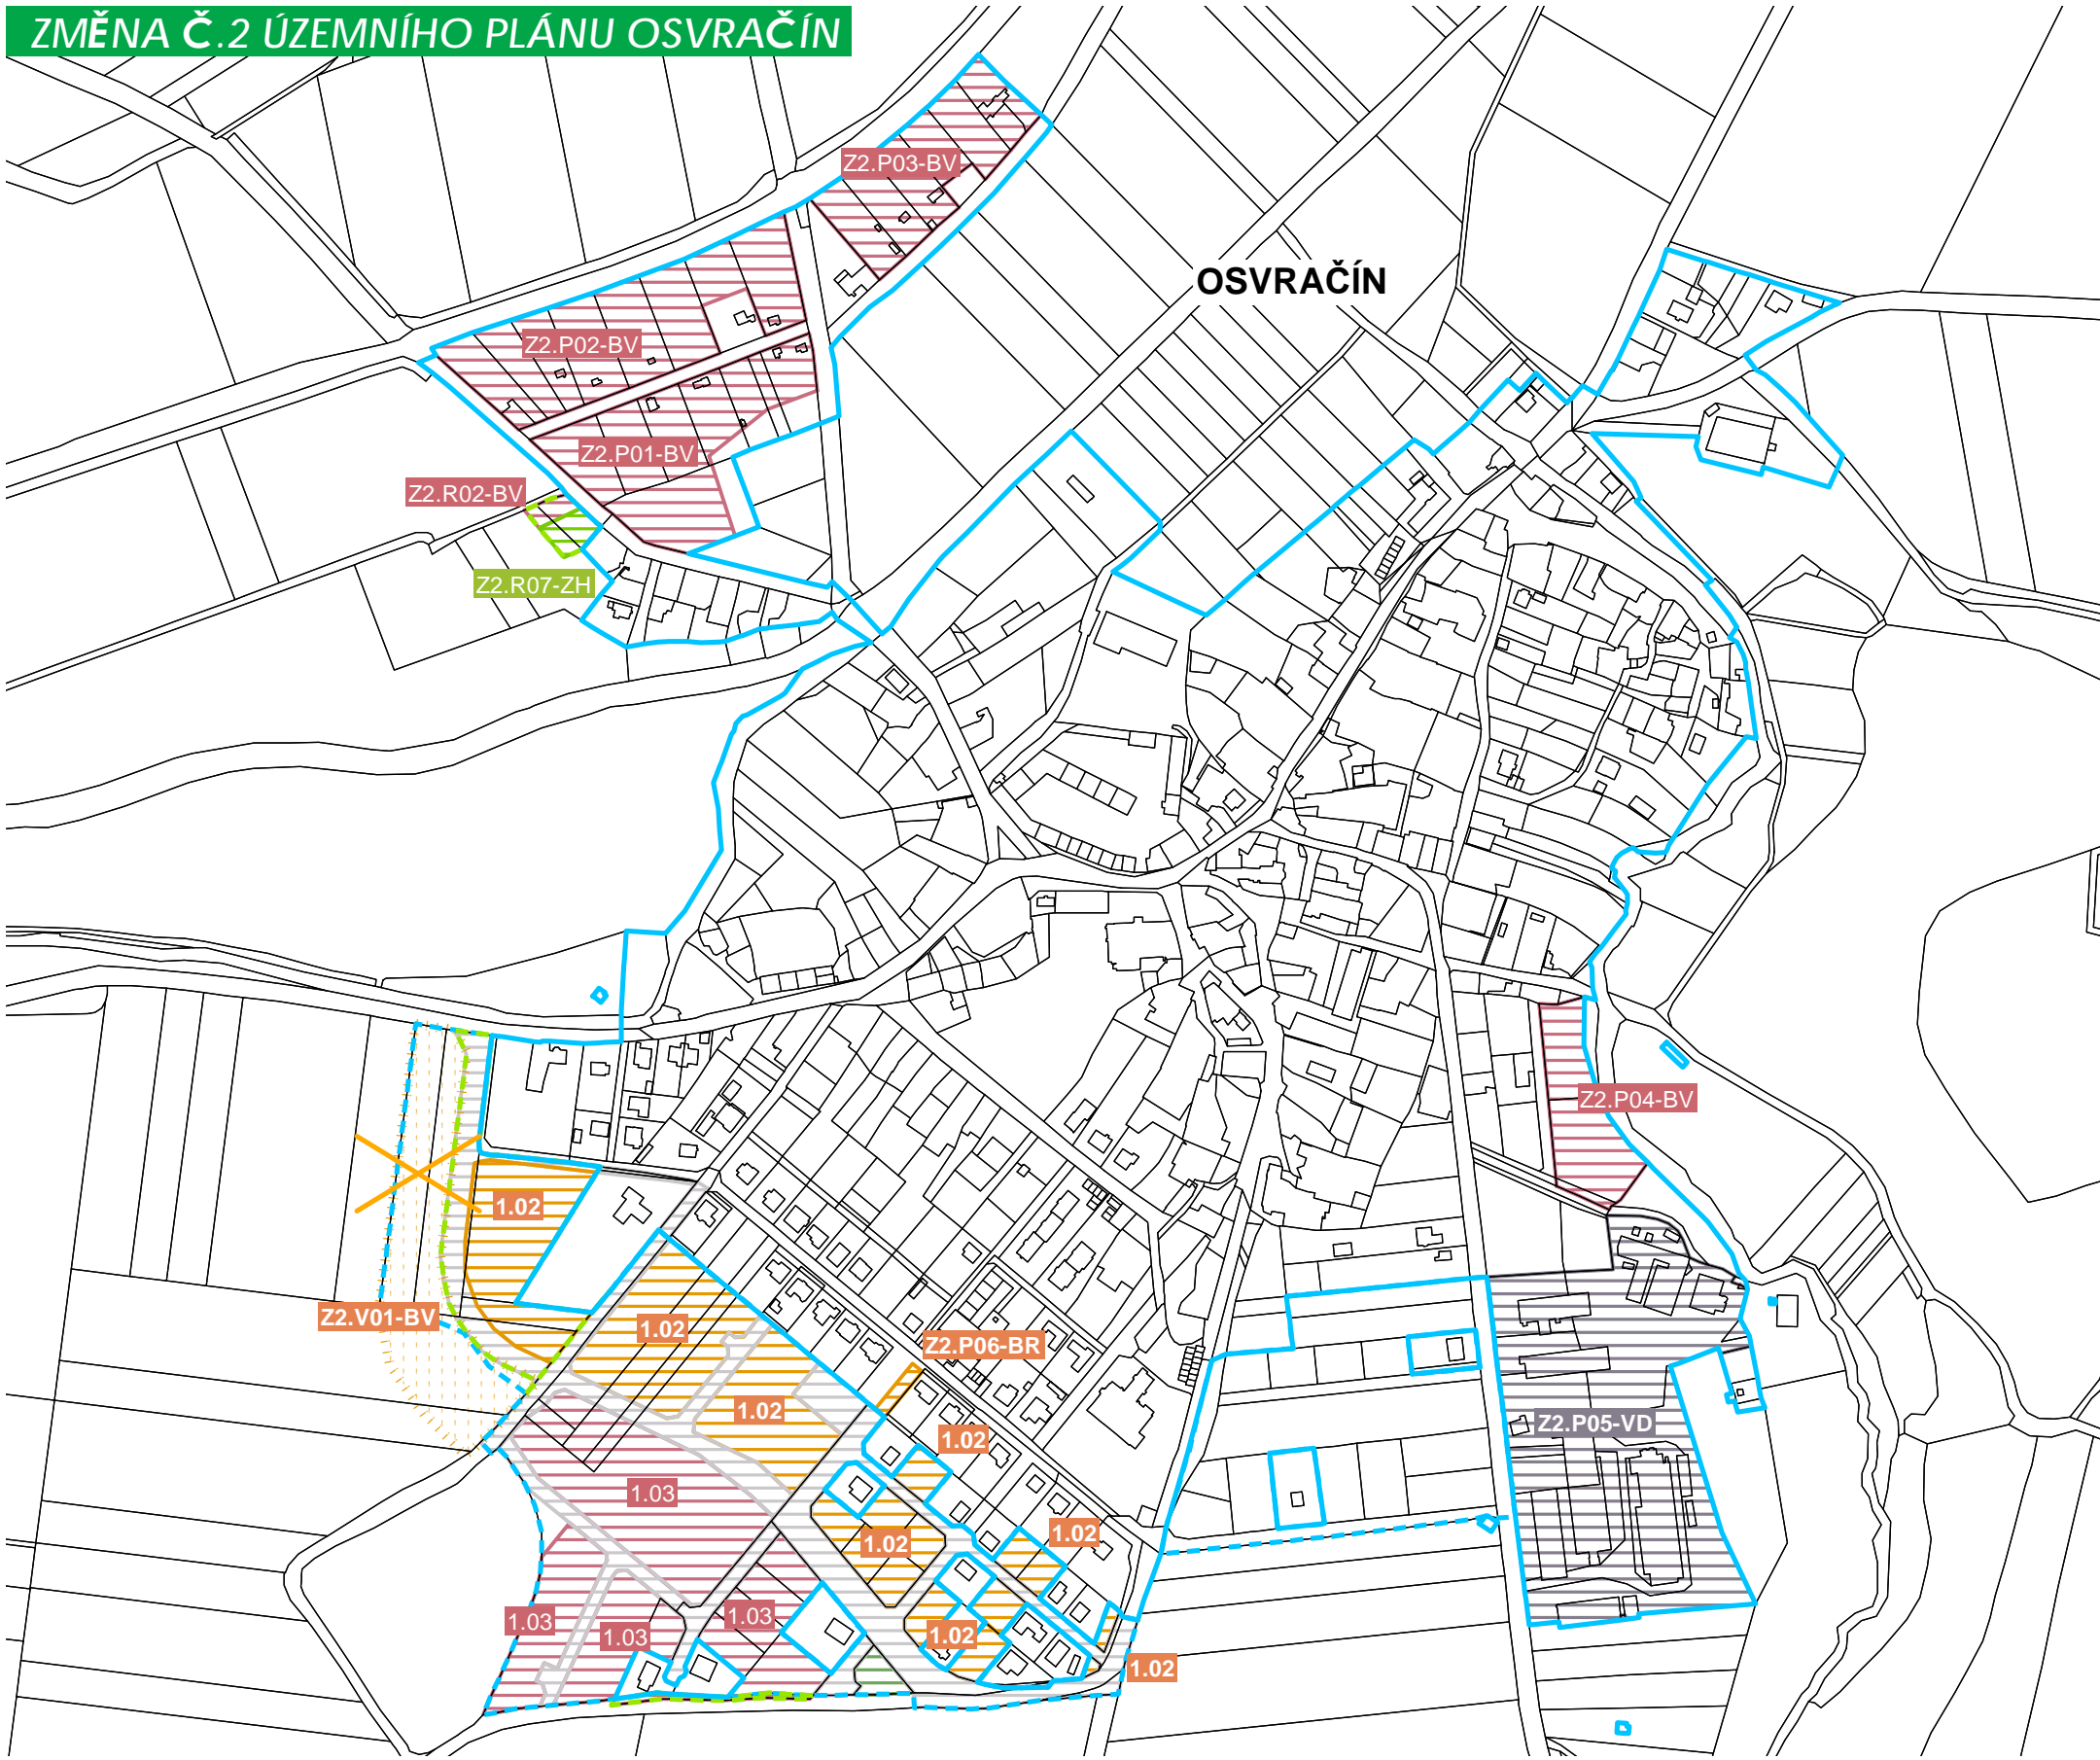


- HRANICE ŘEŠENÉHO ÚZEMÍ - SPRÁVNÍ ÚZEMÍ OBCE OSVRAČÍN
- HRANICE KATASTRÁLNÍCH ÚZEMÍ
- HRANICE ZASTAVĚNÉHO ÚZEMÍ VYMEZENÉHO KE DNI 1.3.2022
- HRANICE ZASTAVITELNÝCH PLOCH DLE ÚZEMNÍHO PLÁNU
- HRANICE ZASTAVITELNÝCH PLOCH DLE ZMĚNY Č.2
- RUŠENÉ ZASTAVITELNÉ PLOCHY

PLOCHY STABILIZOVANÉ	PLOCHY ZMĚN	ÚZEMNÍ REZERVY	PLOCHY S ROZDÍLNÝM ZPŮSOBEM VYUŽITÍ
			PLOCHY SMÍŠENÉ OBYTNÉ - VESNICKÉ (BV)
			PLOCHY SMÍŠENÉ OBYTNÉ - ZAHRADY V OBYTNÉM ÚZEMÍ (ZH)
			PLOCHY BYDLENÍ - V OBYTNÝCH DOMECH (BR)
			PLOCHY VEŘEJNÝCH PROSTRANSTVÍ (PO)
			PLOCHY ZELENĚ VEŘEJNÉ A URBANISTICKÉ (PK)
			PLOCHY VÝROBY A SKLADOVÁNÍ (VD)

### ZÁZNAM O ÚČINNOSTI OPATŘENÍ OBECNÉ POVAHY - ÚZEMNĚ PLÁNOVACÍ DOKUMENTACE

Název ÚPD	Změna č.2 Územního plánu Osvračín
Orgán, který ÚPD vydal	Zastupitelstvo obce Osvračín
Datum nabytí účinnosti	.....
Jméno a příjmení, funkce a podpis oprávněné úřední osoby pořizovatele, otisk úředního razítka	.....
Zpracovatel:	<b>MSP, projektová kancelář s.r.o.</b> náměstí Republiky 59, 346 01 Horšovský Týn IČ: 060 94 261
	..... Ing. arch. Václav Masopust autorizovaný architekt ČKA 4335

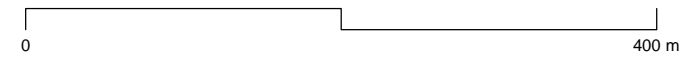

#### ZASTAVITELNÉ PLOCHY - PŘEHLED

1.02	OSVRAČÍN - JIHOZÁPAD	Z2.R07-ZH	OSVRAČÍN - SEVER
1.03	OSVRAČÍN - JIHOZÁPAD		
Z2.R02-BV	OSVRAČÍN - SEVER		

#### PLOCHY PŘESTAVBY - PŘEHLED

Z2.P01-BV	OSVRAČÍN - SEVER	Z2.P04-BV	OSVRAČÍN - VÝCHOD
Z2.P02-BV	OSVRAČÍN - SEVER	Z2.P05-VD	OSVRAČÍN - VÝCHOD
Z2.P03-BV	OSVRAČÍN - SEVER	Z2.P06-BR	OSVRAČÍN - JIH

#### PLOCHY ÚZEMNÍCH REZERV - PŘEHLED

Z2.V01-BR	OSVRAČÍN - JIHOZÁPAD
-----------	----------------------

## ÚZEMNÍ PLÁN OSVRAČÍN

K.Ú.: OSVRAČÍN

FÁZE: ZMĚNA Č.2 ÚZEMNÍHO PLÁNU 04/2023

**HLAVNÍ VÝKRES M 1:5 000 02**

ZPRACOVATEL: MSP, projektová kancelář s.r.o., náměstí Republiky 59, 346 01 Horšovský Týn, zodpovědný architekt Ing. arch. Václav Masopust, (ČKA 4335)