


# ZMĚNA Č.2 ÚZEMNÍHO PLÁNU OSVRAČÍN

# ZMĚNA Č.2 ÚZEMNÍHO PLÁNU OSVRAČÍN

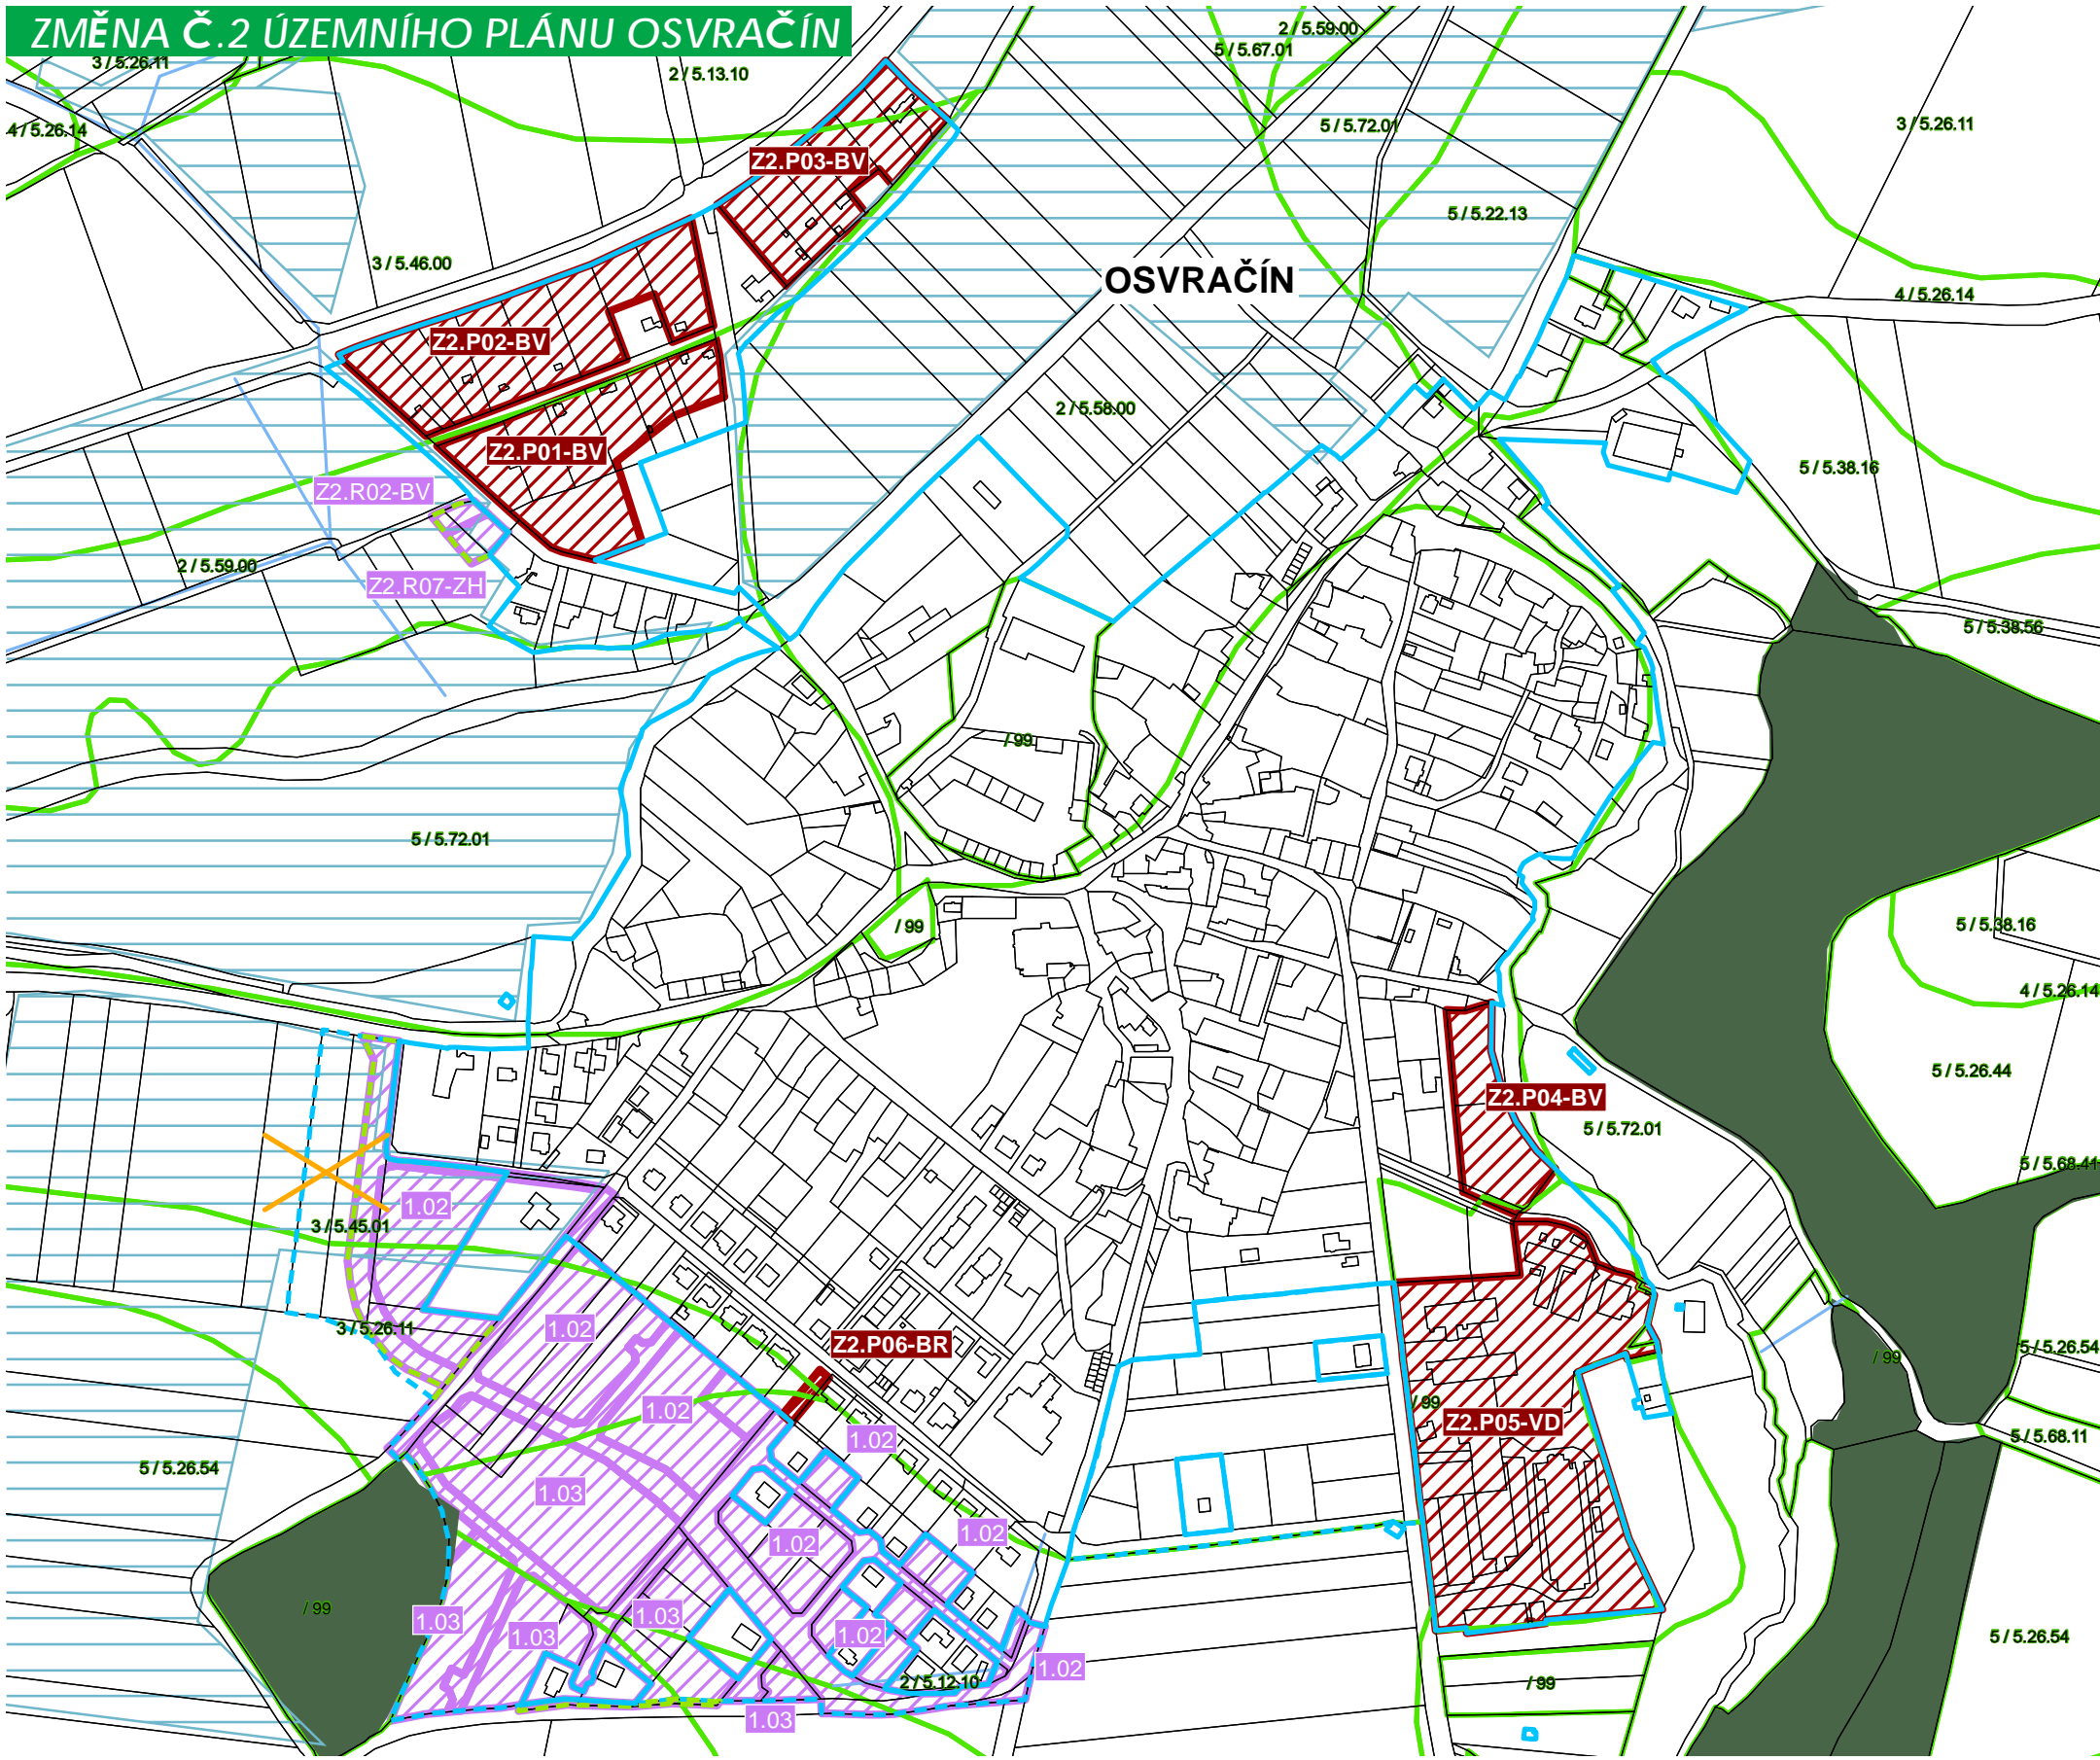

- HRANICE ŘEŠENÉHO ÚZEMÍ - SPRÁVNÍ ÚZEMÍ OBCE OSVRAČÍN
- HRANICE KATASTRÁLNÍCH ÚZEMÍ
- HRANICE ZASTAVĚNÉHO ÚZEMÍ VYMEZENÉHO KE DNI 1.3.2022
- HRANICE ZASTAVITELNÝCH PLOCH DLE ÚZEMNÍHO PLÁNU
- HRANICE ZASTAVITELNÝCH PLOCH DLE ZMĚNY Č.2
- RUŠENÉ ZASTAVITELNÉ PLOCHY
- ZASTAVITELNÉ PLOCHY
- PLOCHY PŘESTAVBY
- POZEMKY URČENÉ K PLNĚNÍ FUNKCE LESA
- MELIORACE - LINIOVÁ
- MELIORACE - PLOŠNÁ
- BONITACE ZEMĚDĚLSKÉ PŮDY**
- HRANICE BPEJ
- TRÍDA OCHRANY ZPF / OZNAČENÍ BPEJ

Zpracovatel:

**MSP, projektová kancelář s.r.o.**  
 náměstí Republiky 59, 346 01 Horšovský Týn  
 IČ: 060 94 261

.....  
 Ing. arch. Václav Masopust  
 autorizovaný architekt ČKA 4335



### ZASTAVITELNÉ PLOCHY - PŘEHLED

1.02 OSVRAČÍN - JIHOZÁPAD	Z2.R07-ZH OSVRAČÍN - SEVER
1.03 OSVRAČÍN - JIHOZÁPAD	
Z2.R02-BV OSVRAČÍN - SEVER	

### PLOCHY PŘESTAVBY - PŘEHLED

Z2.P01-BV OSVRAČÍN - SEVER	Z2.P04-BV OSVRAČÍN - VÝCHOD
Z2.P02-BV OSVRAČÍN - SEVER	Z2.P05-VD OSVRAČÍN - VÝCHOD
Z2.P03-BV OSVRAČÍN - SEVER	Z2.P06-BR OSVRAČÍN - JIH

## ÚZEMNÍ PLÁN OSVRAČÍN

K.Ú.: OSVRAČÍN

FÁZE: ZMĚNA Č.2 ÚZEMNÍHO PLÁNU 04/2023

VÝKRES PŘEDPOKLÁDANÝCH ZÁBORŮ PF M 1:5 000 04

ZPRACOVATEL: MSP, projektová kancelář s.r.o., náměstí Republiky 59, 346 01 Horšovský Týn, zodpovědný architekt Ing. arch. Václav Masopust, (ČKA 4335)