ÚPLNÉ ZNĚNÍ ÚZEMNÍHO PLÁNU POZMĚNĚ Č.2

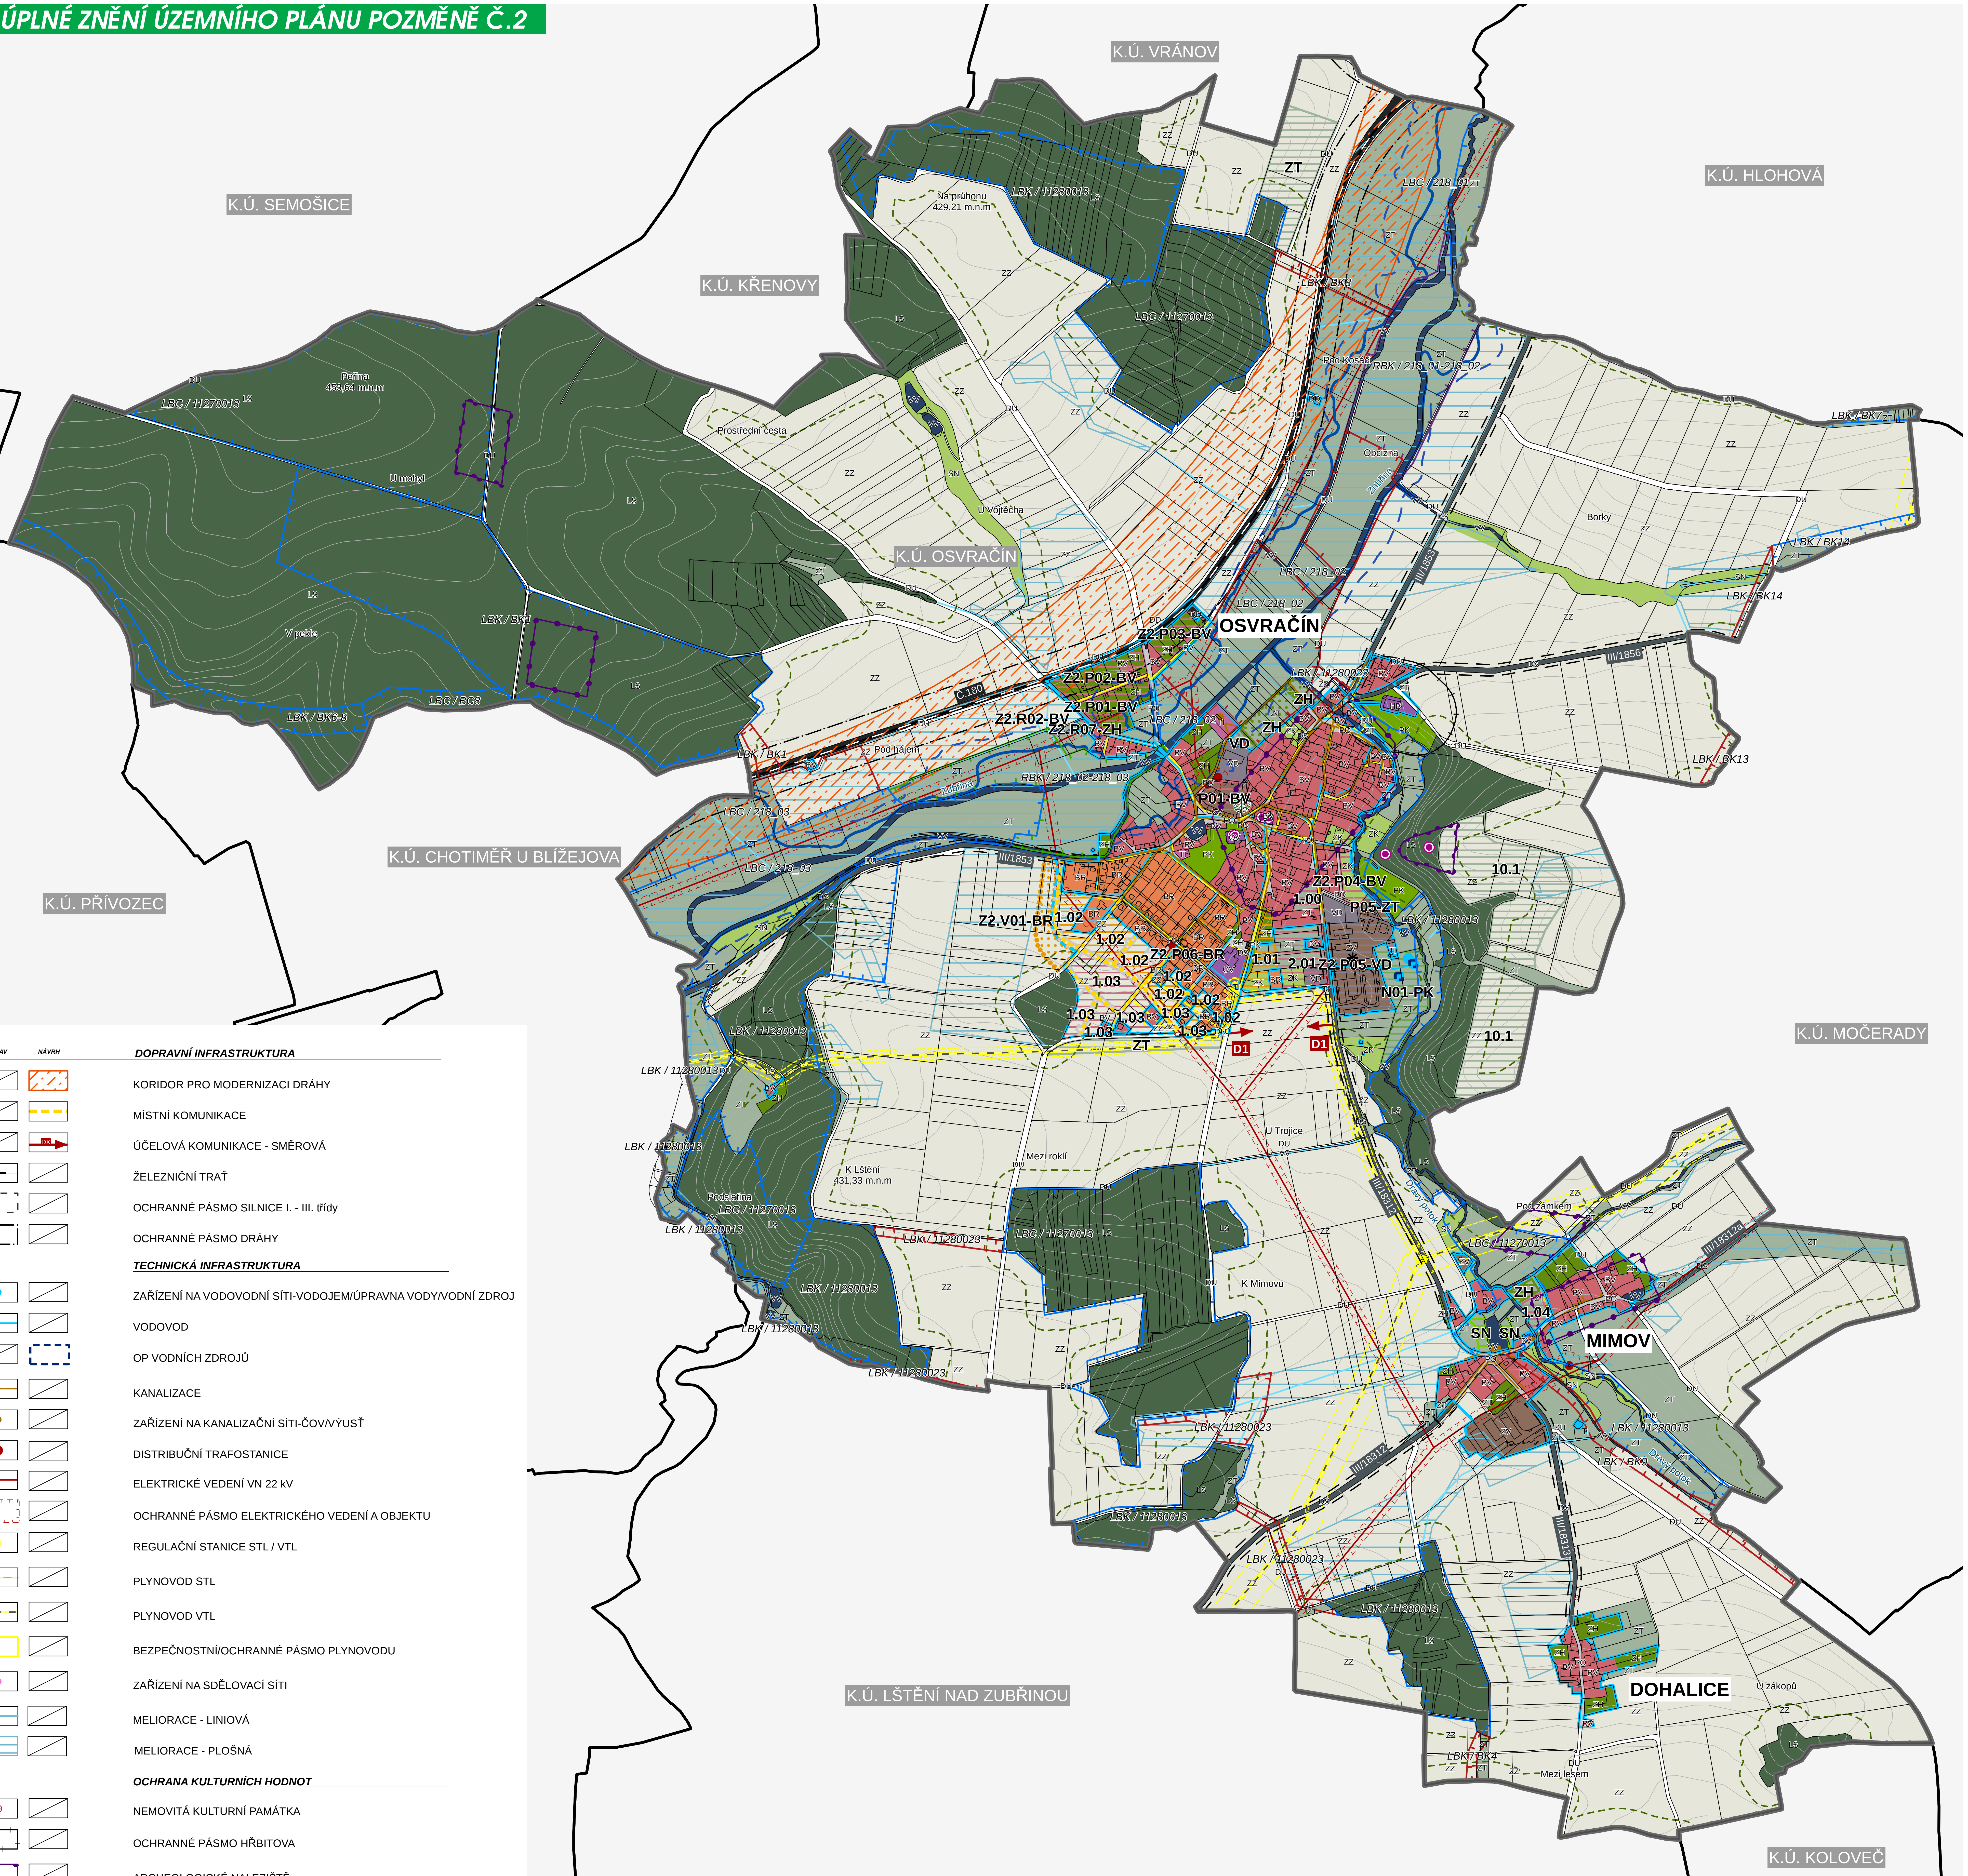

ÚZEMNÍ PLÁN OSVRAČÍN

HRANICE ŘEŠENÉHO ÚZEMÍ - SPRÁVNÍ ÚZEMÍ OBCE OSVRAČÍN
HRANICE KATASTRÁLNÍCH ÚZEMÍ
HRANICE ZASTAVĚNÉHO ÚZEMÍ VYMEZENÉHO KE DNI 1.3.2022
HRANICE ZASTAVITELNÝCH PLOCH
VRSTEVNICE

PLOCHY STABILIZOVANÉ | PLOCHY ZMĚN | ÚZEMNÍ REZERVY

PLOCHY S ROZDÍLNÝM ZPŮSOBEM VYUŽITÍ
(vyh. 501/2006 Sb.)

§4 PLOCHY BYDLENÍ
BR - V RODINNÝCH DOMECH
BD - V BYTOVÝCH DOMECH

§5 PLOCHY REKREACE
- SPECIFICKÉ FORMY REKREACE
ZK - ZAHRÁDKY

§6 PLOCHY OBČANSKÉHO VYBAVENÍ
OV - VEŘEJNĚ PROSPĚŠNÁ (VEŘ.SPRÁVA, ŠKOLSTVÍ, ZDRAVOTNICTVÍ, SOC.PÉČE, SPORT)
HB - HŘBITOVY

§7 PLOCHY VEŘEJNÝCH PROSTRANSTVÍ
PO - VEŘEJNÁ A ULIČNÍ PROSTRANSTVÍ, KORIDORY PRO VEŘEJNOU INFRASTRUKTURU
- ZELEŇ VEŘEJNÁ A URBANISTICKÁ
PK - PARKY VEŘEJNÉ

§8 PLOCHY SMÍŠENÉ OBYTNÉ
BV - VESNICKÉ
- ZELEŇ VYHRAŽENÁ
ZH - ZAHRADY V OBYTNÉM ÚZEMÍ

§9 PLOCHY DOPRAVNÍ INFRASTRUKTURY
DD - PLOCHY DRÁŽNÍ DOPRAVY
DS - PLOCHY SILNIČNÍ DOPRAVY
DU - PLOCHY ÚČELOVÝCH KOMUNIKACÍ

§10 PLOCHY TECHNICKÉ INFRASTRUKTURY
TI - PLOCHY TECHNICKÉ INFRASTRUKTURY

§11 PLOCHY VÝROBY A SKLADOVÁNÍ
VD - VÝROBA DROBNÁ, LEHKÁ

§13 PLOCHY VODNÍ A VODOHOSPODÁŘSKÉ
VV- VODNÍ PLOCHY A TOKY (VKP)

§14 PLOCHY ZEMĚDĚLSKÉ
ZZ - ZPF, ORNÁ PŮDA
ZT - TRAVNÍ POROSTY
ZV - AREÁLY ZEMĚDĚLSKÉ VÝROBY

§15 PLOCHY LESNÍ
LS - PUPFL-LES OCHRANNÝ, HOSPODÁŘSKÝ, ZVL.URČENÍ

§17 PLOCHY SMÍŠENÉ NEZASTAVĚNÉHO ÚZEMÍ
SN - PLOCHY OSTATNÍ PŘÍRODNÍ A KRAJIN., ZELEŇ KRAJIN.

STAV | NÁVRH

OCHRANA PŘÍRODY A KRAJINY
REGIONÁLNÍ BIOCENTRUM / BIOKORIDOR
LOKÁLNÍ BIOCENTRUM / BIOKORIDOR
ORIENTAČNÍ HRANICE 50 M OD OKRAJE LESA
ÚZEMÍ EKOLOGICKÉHO RIZIKA
HRANICE ZÁPLAVOVÉHO ÚZEMÍ Q100
AKTIVNÍ ZÓNA ZÁPLAVOVÉHO ÚZEMÍ
PAMÁTNÝ STROM

STAV | NÁVRH

DOPRAVNÍ INFRASTRUKTURA
KORIDOR PRO MODERNIZACI DRÁHY
MÍSTNÍ KOMUNIKACE
ÚČELOVÁ KOMUNIKACE - SMĚROVÁ
ŽELEZNIČNÍ TRAŤ
OCHRANNÉ PÁSMO SILNICE I. - III. třídy
OCHRANNÉ PÁSMO DRÁHY

TECHNICKÁ INFRASTRUKTURA
ZAŘÍZENÍ NA VODOVODNÍ SÍTI-VODOJEM/ÚPRAVNA VODY/VODNÍ ZDROJ
VODOVOD
OP VODNÍCH ZDROJŮ
KANALIZACE
ZAŘÍZENÍ NA KANALIZAČNÍ SÍTI-ČOV/VÝUSŤ
DISTRIBUČNÍ TRAFOSTANICE
ELEKTRICKÉ VEDENÍ VN 22 kV
OCHRANNÉ PÁSMO ELEKTRICKÉHO VEDENÍ A OBJEKTU
REGULAČNÍ STANICE STL / VTL
PLYNOVOD STL
PLYNOVOD VTL
BEZPEČNOSTNÍ/OCHRANNÉ PÁSMO PLYNOVODU
ZAŘÍZENÍ NA SDĚLOVACÍ SÍTI
MELIORACE - LINIOVÁ
MELIORACE - PLOŠNÁ

OCHRANA KULTURNÍCH HODNOT
NEMOVITÁ KULTURNÍ PAMÁTKA
OCHRANNÉ PÁSMO HŘBITOVA
ARCHEOLOGICKÉ NALEZIŠTĚ

ZÁZNAM O ÚČINNOSTI OPATŘENÍ OBECNÉ POVAHY - ÚPLNÉ ZNĚNÍ ÚP PO ZMĚNĚ Č.2

Vydávající správní orgán:	Zastupitelstvo obce Osvračín
Pořadové číslo poslední změny:	**Změna č.2**
Datum nabytí účinnosti	....
Pořizovatel	Městský úřad Horšovský Týn
Jméno a příjmení, funkce a podpis oprávněné úřední osoby pořizovatele, otisk úředního razítka	....

0 | 400 m

ÚZEMNÍ PLÁN OSVRAČÍN

K.Ú.: OSVRAČÍN
FÁZE: ÚPLNÉ ZNĚNÍ ÚP PO VYDÁNÍ ZMĚNY Č.2 04/2022
KOORDINAČNÍ VÝKRES M 1:10 000 04

ZPRACOVATEL: MSP, projektová kancelář s.r.o., náměstí Republiky 59, 346 01 Horšovský Týn, zodpovědný architekt Ing. arch. Václav Maspoupust, (ČKA 4335)